


BEBAUUNGSPLAN DER GEMEINDE BÄRSTADT

M. 1:1000

FÜR DIE GEBIETE: „AUF DER UNTERSTEN „PLATT“
„IM KAPPESGARTEN“
„IN DER WENDELSWIESE“
„AUF DER PFITZ“

STRASSEN – SCHNITT – M. 1:50

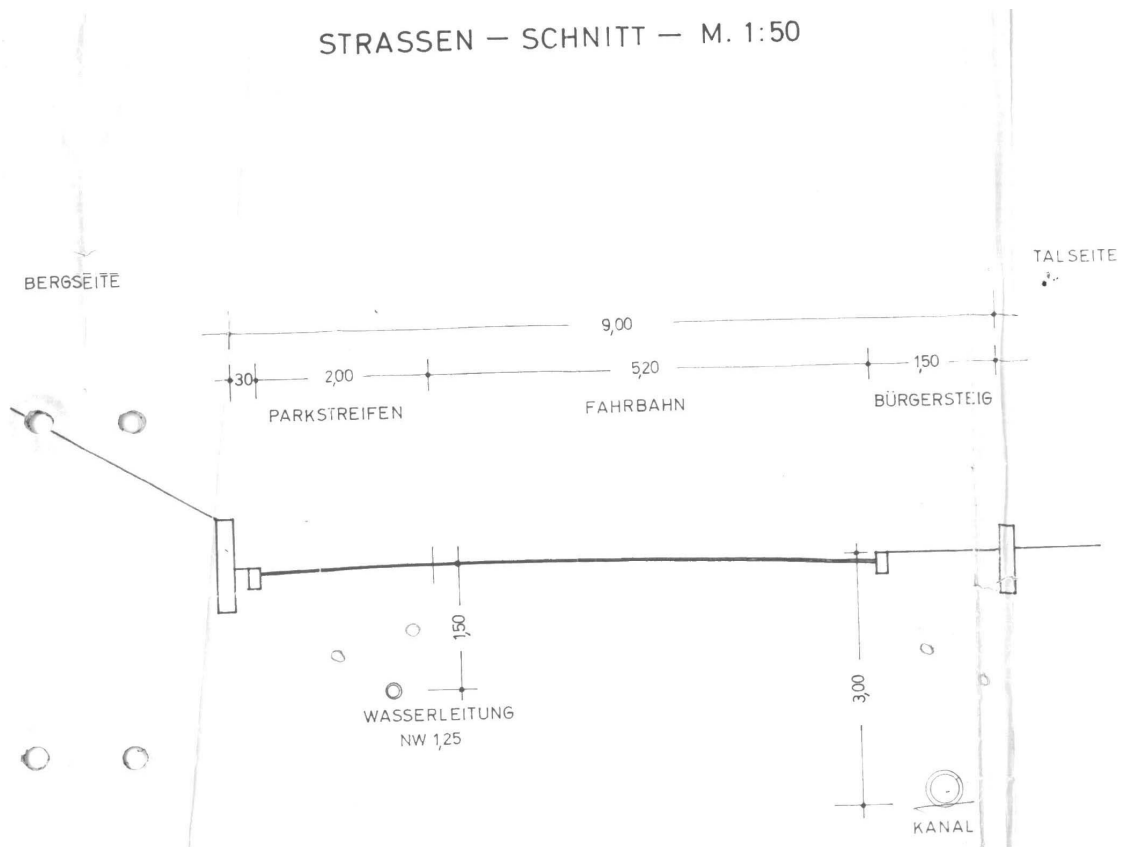


Es wird bescheinigt, daß die Grenzen u. Bezeichnungen der Flurstücke mit dem Nachweis des Liegenschaftskatasters übereinstimmen.

Bärstadt, den 1. 11. 1966

Der Bürgermeister

[Handwritten signature]

Bad Schwalbach den 27.11.1966

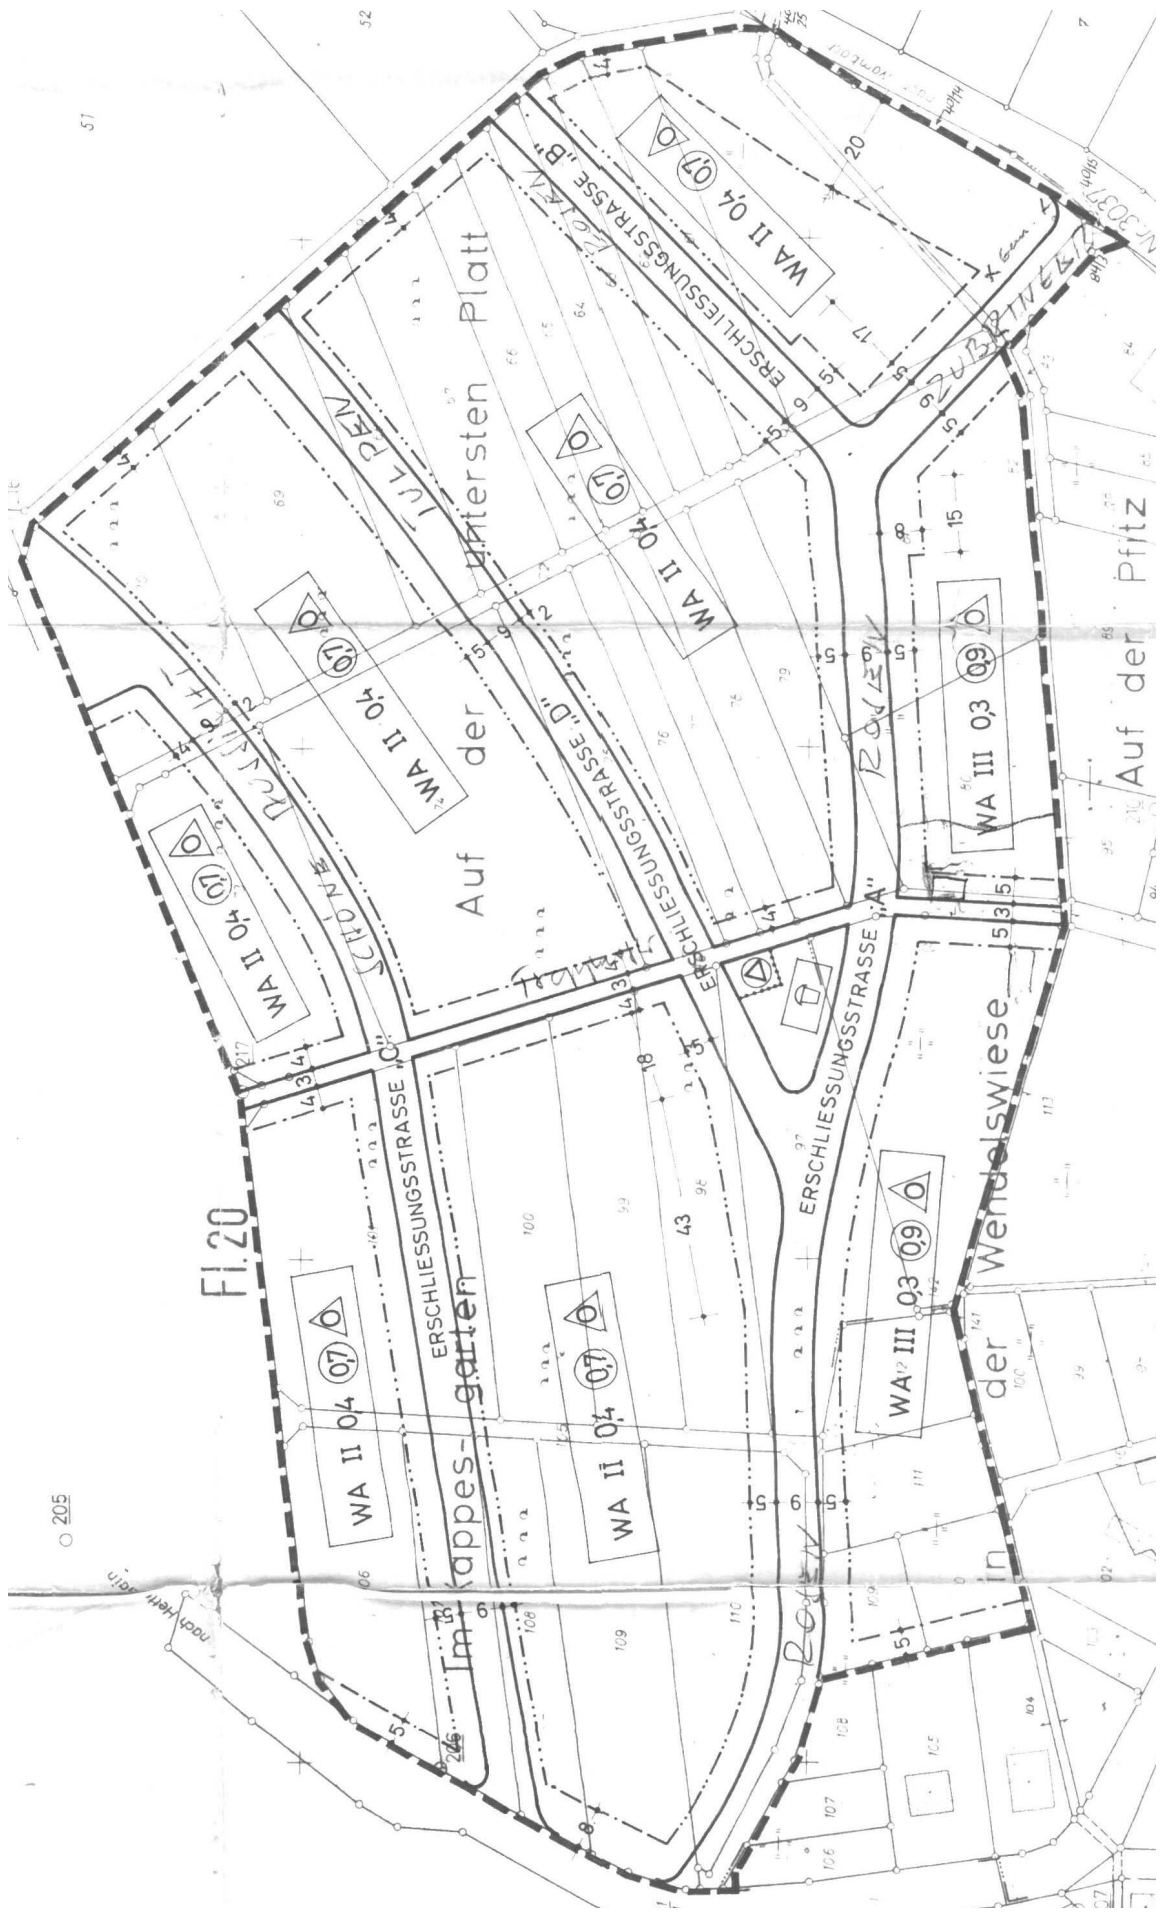

o 205

Fl. 20

51

52

7

