



Fotodokumentation Mai 2023

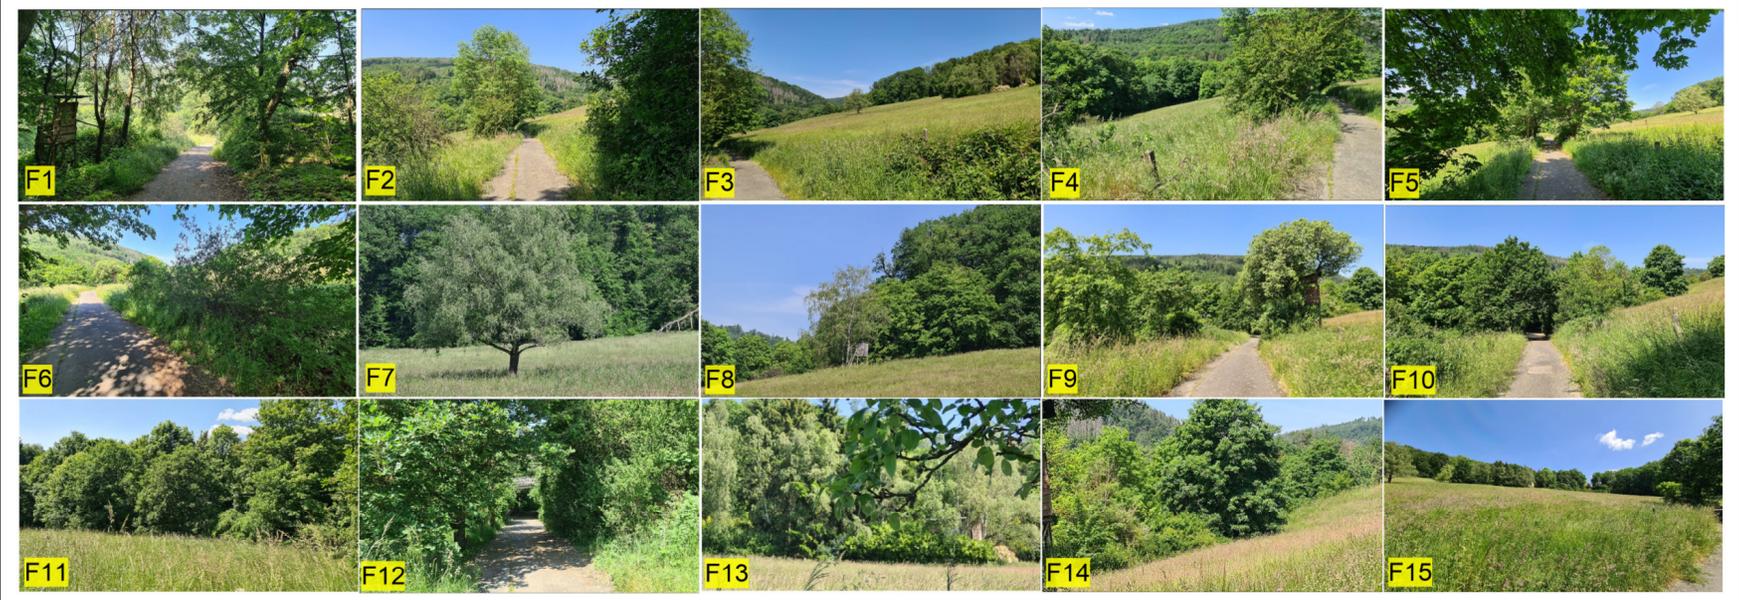

LEGENDE

gemäß der Kompensationsverordnung vom 26. Oktober 2018

- EINZELBAUM Laubbaum einh. standortgerecht /Biototyp 04.110 /34P /10 St = 340m²
- EICHEN-BUCHEN-MISCHWALD /Biototyp 01.135 /46P /ca. 3.193m²
- SCHLUCHTWALD LRT9180 §30 BNatSchG /Biototyp 01.154 /49P /0m²
- GEBÜSCHE sheimisch frischer Standort /Biototyp 02.200 39P /ca. 178m²
- FLACHLAND MÄHWIESE / WEIDE extensiv genutzt /Biototyp 06.310 /55P /ca. 6.000m²
LRT 6510 pauschal geschützt
- MÄHWIESE / WEIDE ext.genutzt /Biototyp 06.210 /34P /ca. 19.293m²
Wildschweinschäden daher Punktabschlag -5 Punkte (39-5=34)
- WEGSAUM /Biototyp 09.123 /25P /ca. 264m²
- ASPHALT mit Versickerung /Biototyp 10.530 /6P /0m²
- GELTUNGSBEREICH Gesamtgröße ca. 28.928m² /ca. 2,89ha
- F1 FOTOSTANDORT
siehe auch Erläuterungstext

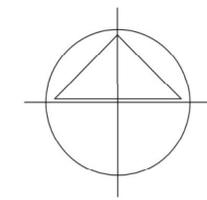

Gemeinde Schlangenbad Bebauungsplan Solarpark Lochmühle

LANDSCHAFTSPLAN BESTAND und BEWERTUNG

PLANUNGSBÜRO
HENDEL + PARTNER

PROJEKT-NR. :	34.61
PLAN-NR. :	X
MASSSTAB :	1 : 1.000
DATUM :	23.04.2024
GRÖSSE :	
BEARBEITER :	UK

STÄDTBAU - UND LANDSCHAFTSARCHITEKTUR
 FRIEDRICH-BERGIUS-STRASSE 9 65203 WIESBADEN
 TELEFON 0611.30 01 23